

באר שבע - שכ' רמות, מתחם 50830 לבניית 592 יח"ד ומגרש מסחר

תשריט זה הוכן ע"י הזמנה ממחלקת שיווק ופדיון מטרת התרשים: מרכז הערות:
 1. התשריט מבוסס על תכנית בנין ערים מס' 605-0543108 התשריט מבוסס על תכנית בנין ערים מס' 605-0543108 של מודד מתאריך 11/07/2022 בתאריך פוקס
 2. התשריט הוכן ע"י ארקדי פוקס בתאריך 11/07/2022 נבדק ע"י דידי אייל בתאריך 11/07/2022 מס' עבודה

מרחב דרום תחום מיפוי ומדידות ישוב : באר שבע גושים : ראה פירוט בטבלה חלקות : ראה פירוט בטבלה מגרשים : ראה פירוט בטבלה


שטח העסקה : 58.692 דונם

תכנית	מגרש	חלק מגרש	יעוד	גוש	חלקה	חלקות	שטח בדונם		
605-0543108	101	בשלמת	מגורים ג	38423	30	בשלמת	4.833		
	102	בשלמת			31	בשלמת	3.654		
	103	בשלמת			32	בשלמת	3.877		
	104	בשלמת			29	בשלמת	3.839		
	105	בשלמת			30	בשלמת	3.716		
	106	בשלמת			31	בשלמת	4.214		
	107	בשלמת			32	בשלמת	4.206		
	108	בשלמת			40	בשלמת	3.873		
	112	בשלמת			44	בשלמת	4.873		
	113	בשלמת			33	בשלמת	4.244		
	115A	בשלמת			33	בשלמת	7.271		
	501	בשלמת			מסחר	38413	51	בשלמת	10.292

מגרש 115A לפי תשריט איחוד מס 605-0543108(1) מאושר בועדה בתאריך 11/07/2018

ארקדי פוקס
 מרכז מיפוי ומדידות
 מרחב עסקי דרום
 רשות מקרקעי ישראל


לא לצרכי רישום 08:19:09 11/07/2022

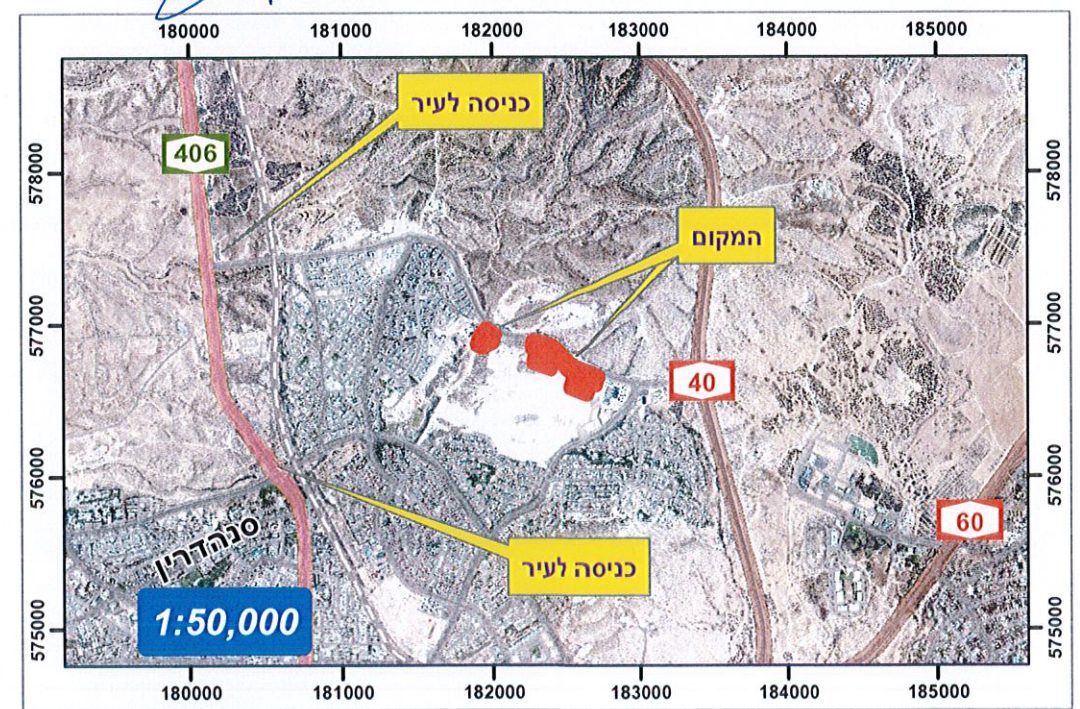



חוצה 800012434 גליון 2

באר שבע - שכל רמות, מתחם 50830 לבניית 592 יח"ד ומגרש מסחרי

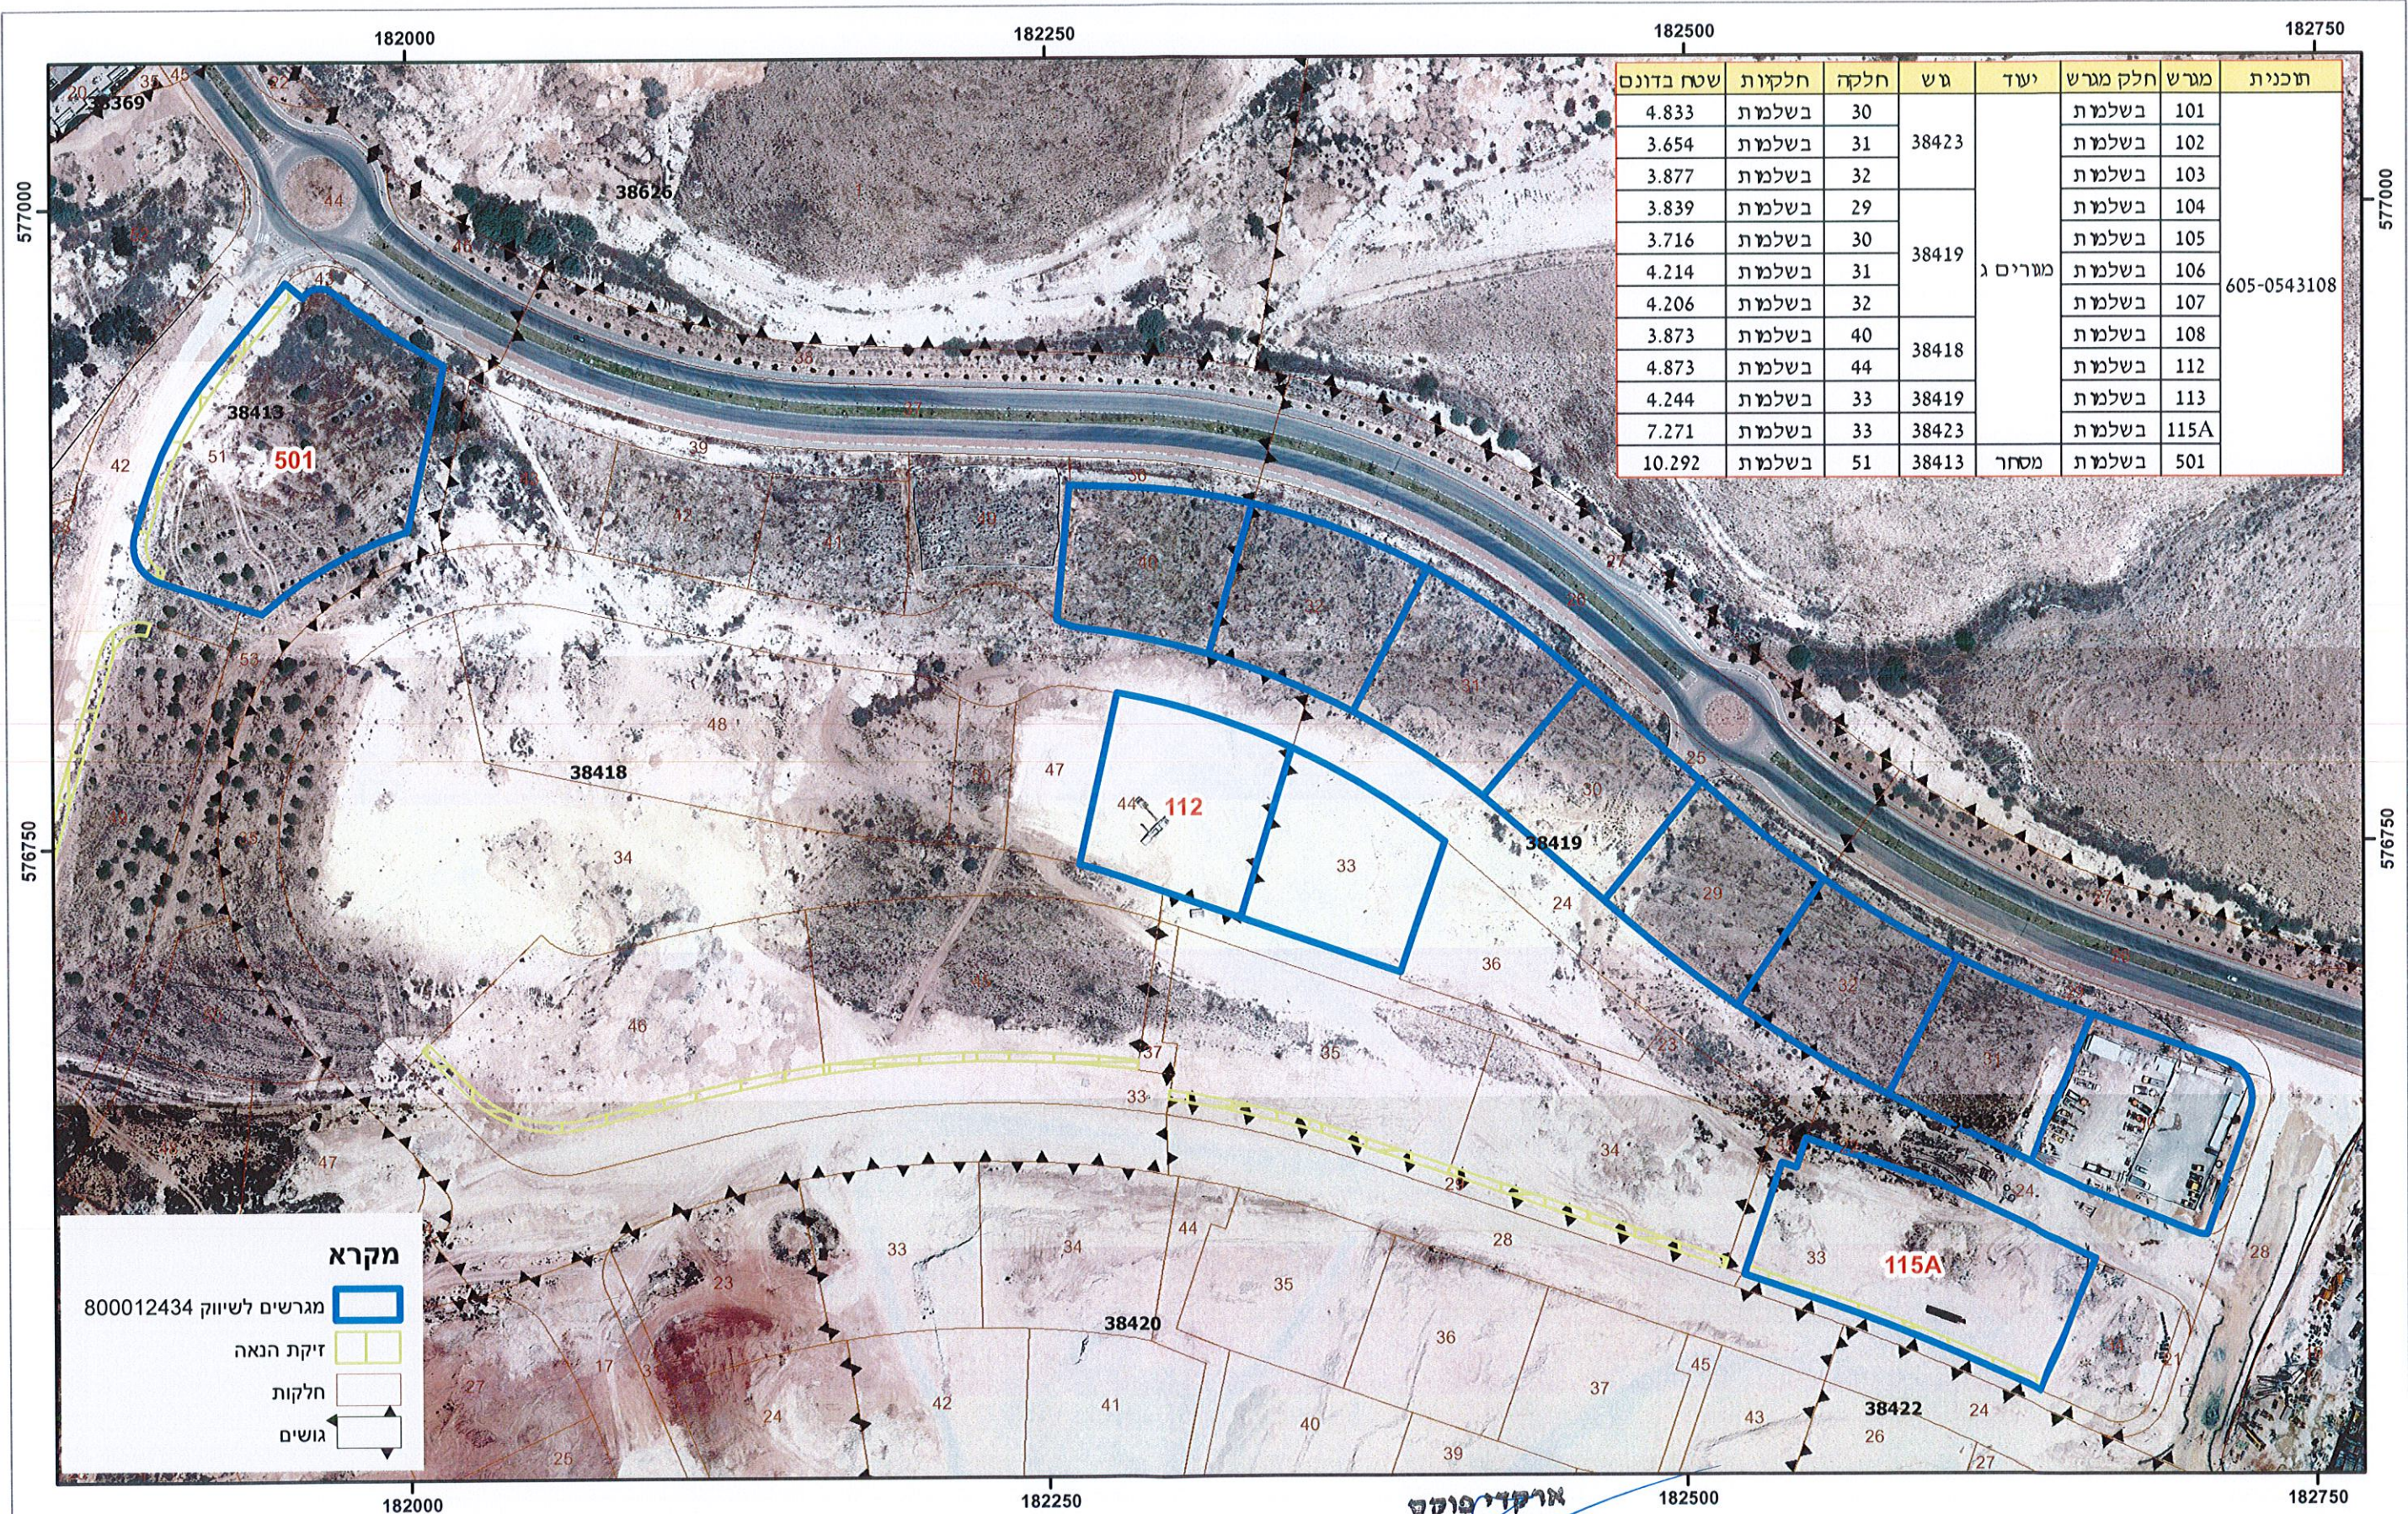

שטח בדונם	חלקות	חלקה	גוש	יעוד	מגרש	חלק מגרש	תוכנית
4.833	בשלמות	30	38423	מוריס ג	בשלמות	101	605-0543108
3.654	בשלמות	31			בשלמות	102	
3.877	בשלמות	32			בשלמות	103	
3.839	בשלמות	29	38419		בשלמות	104	
3.716	בשלמות	30			בשלמות	105	
4.214	בשלמות	31			בשלמות	106	
4.206	בשלמות	32	38418		בשלמות	107	
3.873	בשלמות	40			בשלמות	108	
4.873	בשלמות	44	38419		בשלמות	112	
4.244	בשלמות	33			בשלמות	113	
7.271	בשלמות	33	38423	בשלמות	115A		
10.292	בשלמות	51	38413	מסחר	בשלמות	501	

מקרא

- מגרשים לשיווק 800012434
- זיקת הנאה
- חלקות
- גושים

ארקדי פוקס
מרכז מיפוי ומדידות
מרחב עסקי דרום
רשות מקרקעי ישראל

08:51:17 11/07/2022
המסמך הופק על ידי ארקדי פוקס

1:2,500