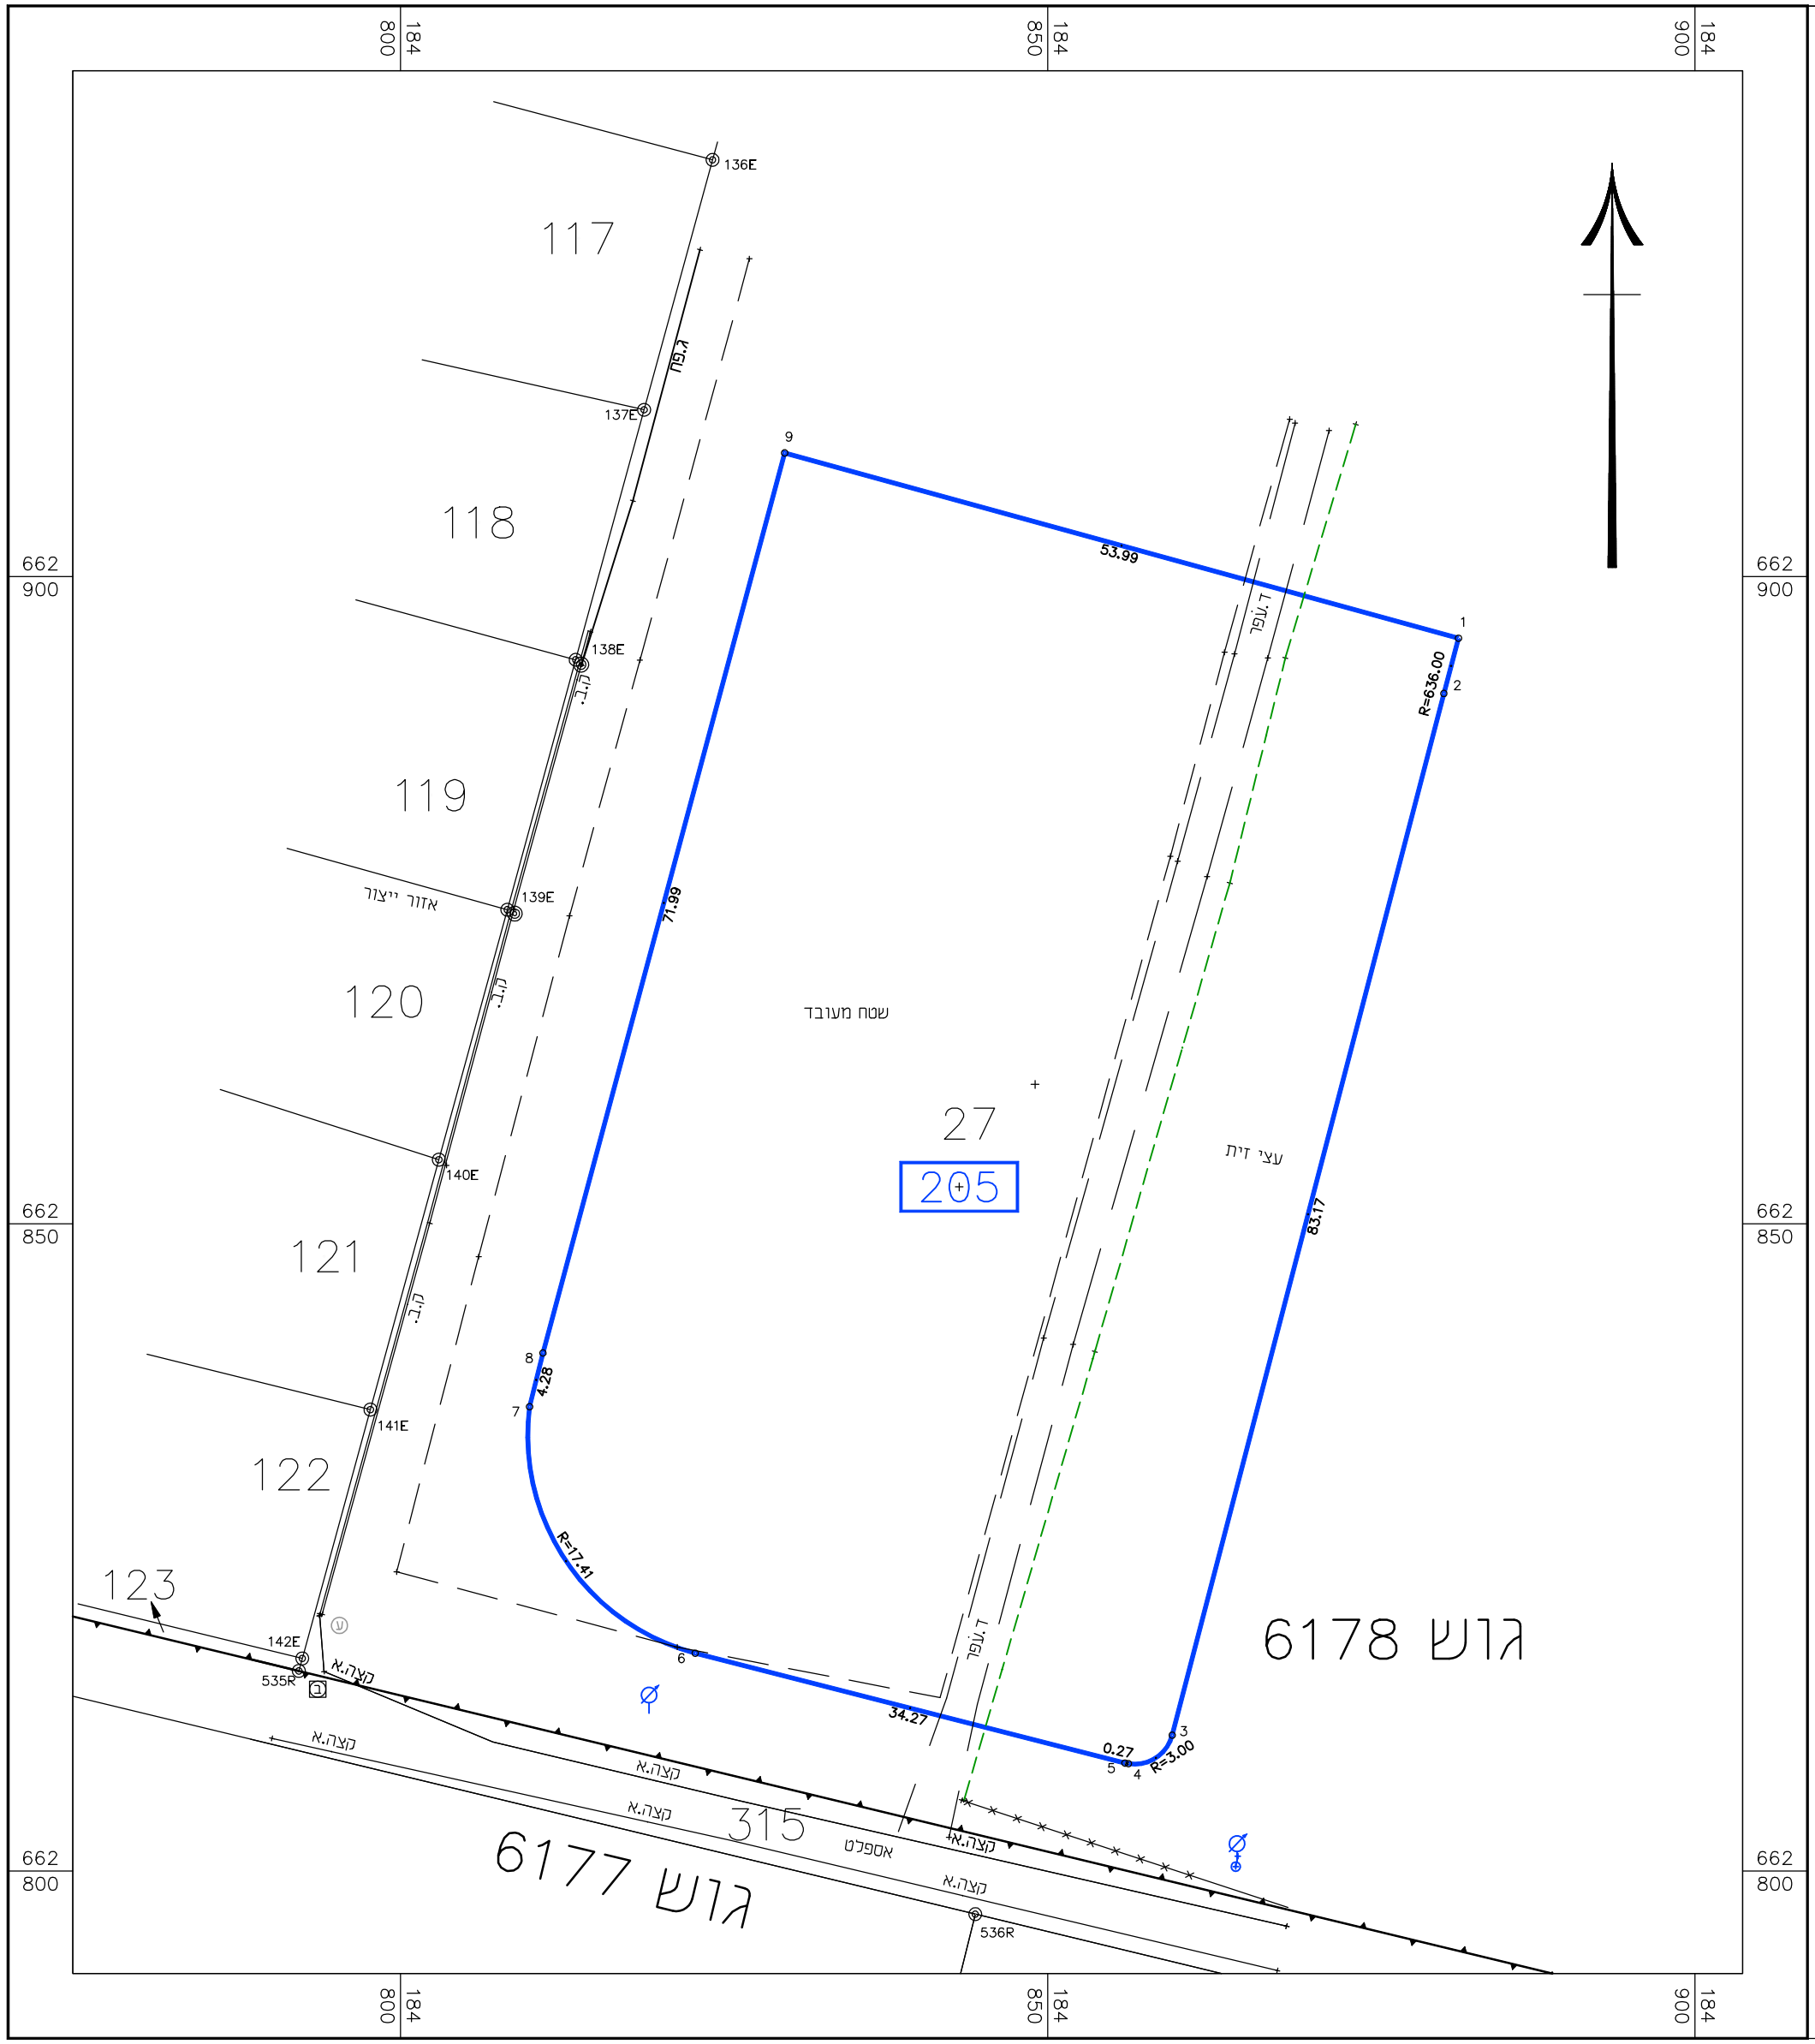

רשות מקרקעי ישראל
מרחב מרכז
תחום מיפוי ומדידות

רשות מקרקעי ישראל

פרטים כללים					
מחוז	: תל אביב	נפה	:	רמת גן	
ישוב	: רמת גן	כתובת	:		
מטרת התשריט	: שיווק	קנה מידה	:	1:500	

טבלת שטחים

גוש	חלקה	חלקיות	מגרש	חלקיות	שטח במ"ר	מספר תיק
6178	27	חלק	205	בשלמות	4.854	

טבלת שטחים

מגרש	גוש	חלקה	שטח החלקה רשום במ"ר	שטח החלקה הנכלל במגרש במ"ר	סה"כ שטח מגרש במ"ר
205	6178	27	37.280	4.854	4.854

פרטי המפה

שם תכנית מפורטת : תמל/1038

1. המדידה קשורה לרשת קואורדינטות תקפה.
2. הגבולות בחלקה 27 מבוססים על תציר מס:35/2020, אשר נמצא בביקורת מפ"י ועדיין אינו כשר לרישום.
3. לא התבצעה מדידה תת-קרקעית של תשתיות.

מקרא

205 מס מגרש ע"פ תב"ע תמל/1038
27 מס חלקה רשומה

פרטי התשריט

מס' הזמנה:	מס' סידורי:	הוכן עבור: רשות מקרקעי ישראל
12972	2022.117	19.10.22 תאריך ☐ חתימה
מפה:	גליון: ד	יאיר איזבוצקי ,מודד מוסמך,רשיון מס' 542 אבי שחם ,מודד מוסמך,רשיון מס' 765
קבצים:		12972-MZ-RAMI-205.dwg

ירושלים בית הדפוס 12
טלפון: 02)6515661
פקס: 02)6524777
ב מושב חמד 125 50295
ע טלפון: 03)9607316
מ פקס: 03)9603067
MODED@ISB@UTSKY.COM
מדידות איתור ורישום מקרקעין(1996)

מכון התקנים הישראלי
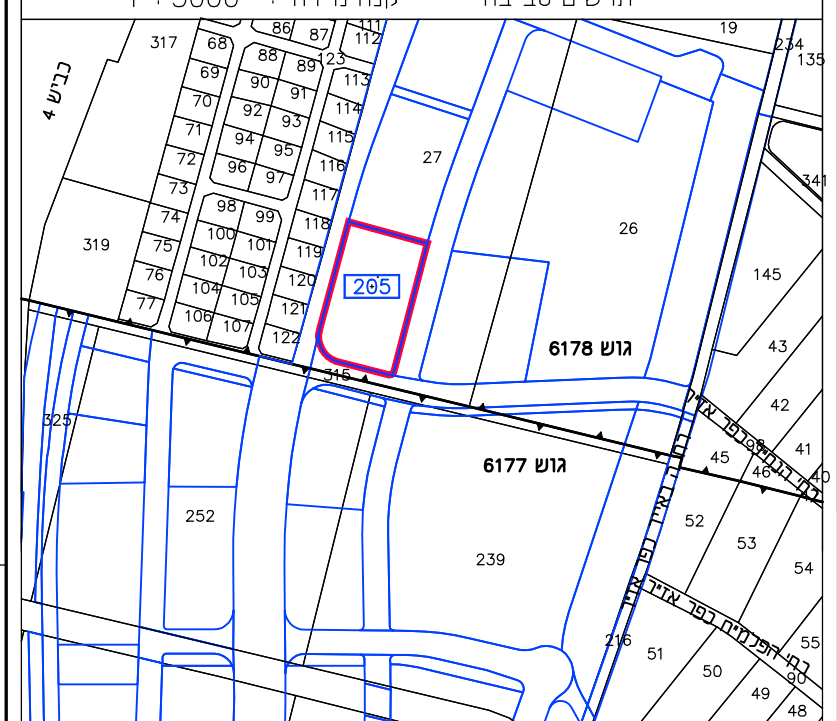
תרשים סביבה קנה מידה : 1 : 5000