


184074

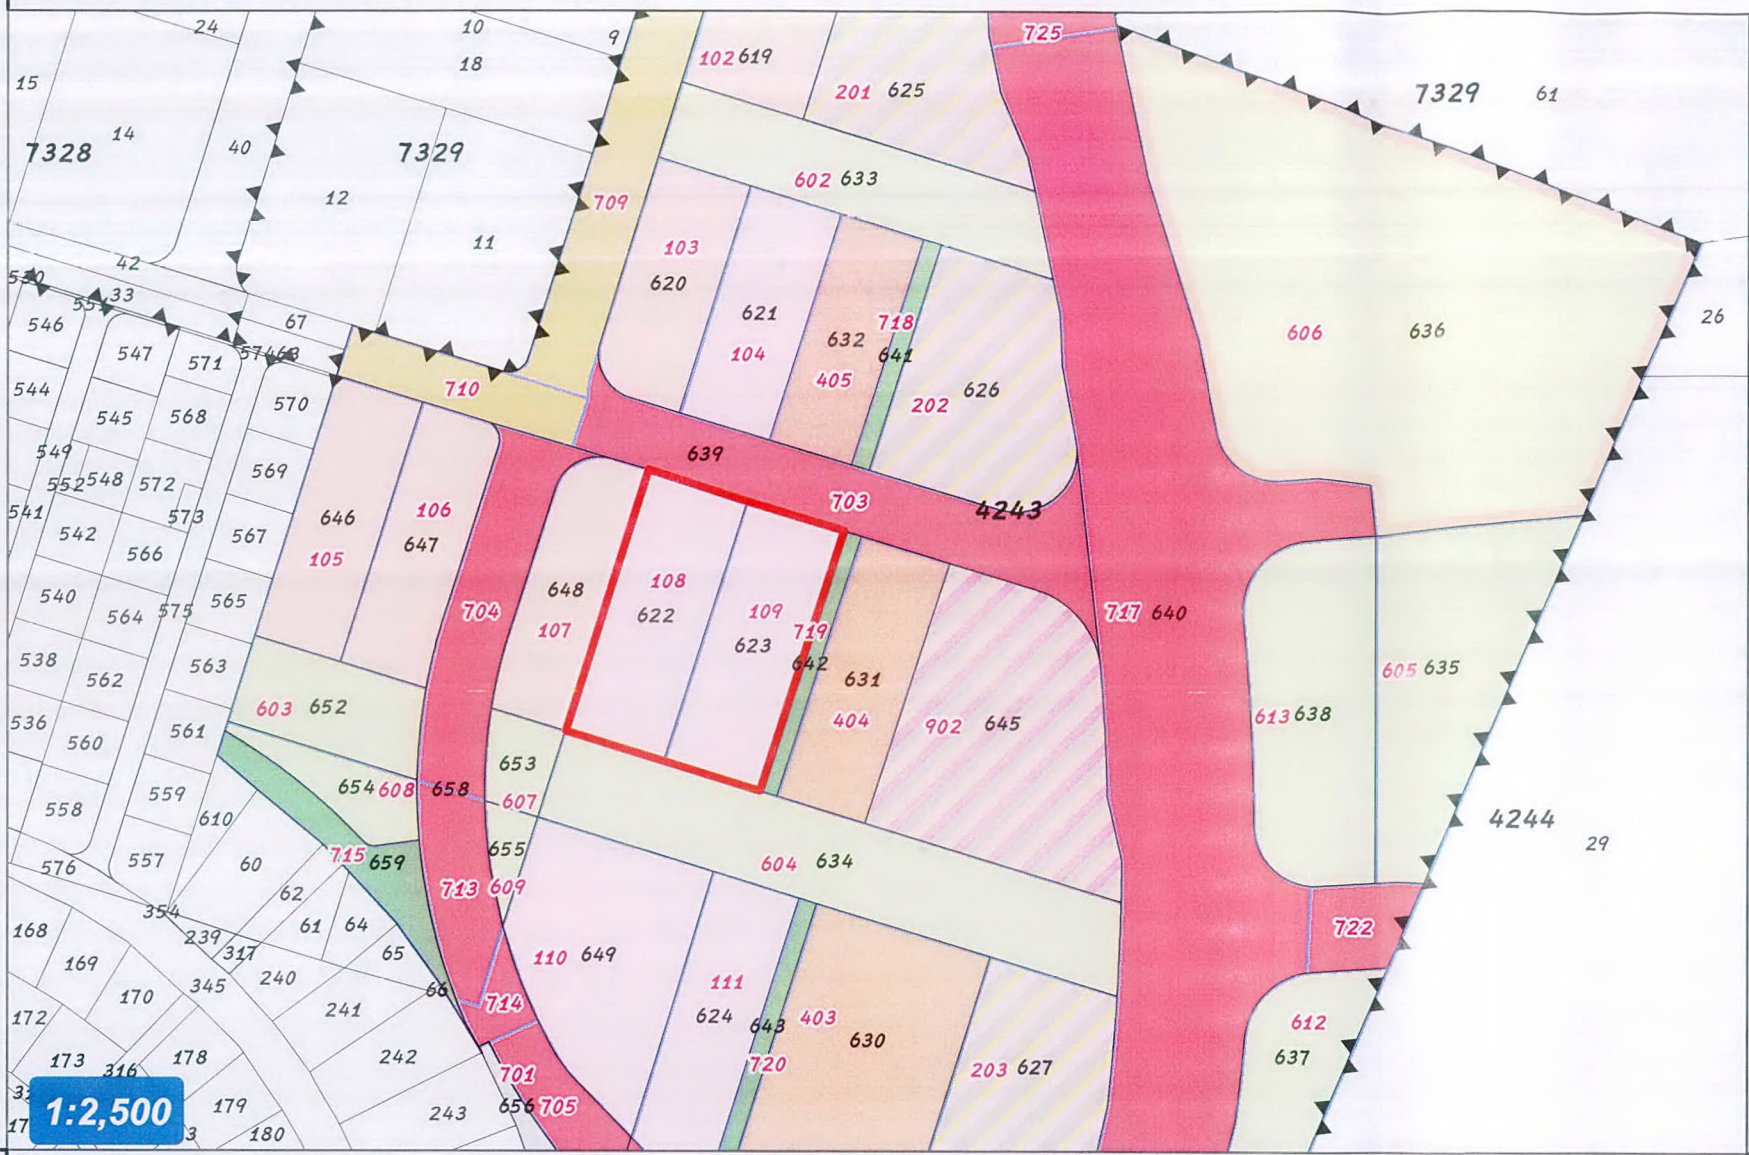

184074

651154

חוליה 800023254

מרחב מרכז תחום מיפוי ומדידות

ישוב : ראשון לציון  
 אופים : 4243  
 חלקות : ראה טבלה  
 מטרס : 108 - 109



שטח העסקה: 6.047 דונם בערך



154904 ארגו: F\_ID: 196496  
 Contract ID: 800023254


| יחיד   | מטרס חלק מטרס | תוכנית      |
|--------|---------------|-------------|
| מטרס כ | 108           | 413-0465369 |
|        | 109           |             |

| אוס  | חלקה | חלקיות | שטח דונם |
|------|------|--------|----------|
| 4243 | 622  | בשמות  | 3.067    |
|      | 623  | בשמות  | 2.980    |

184148



184148

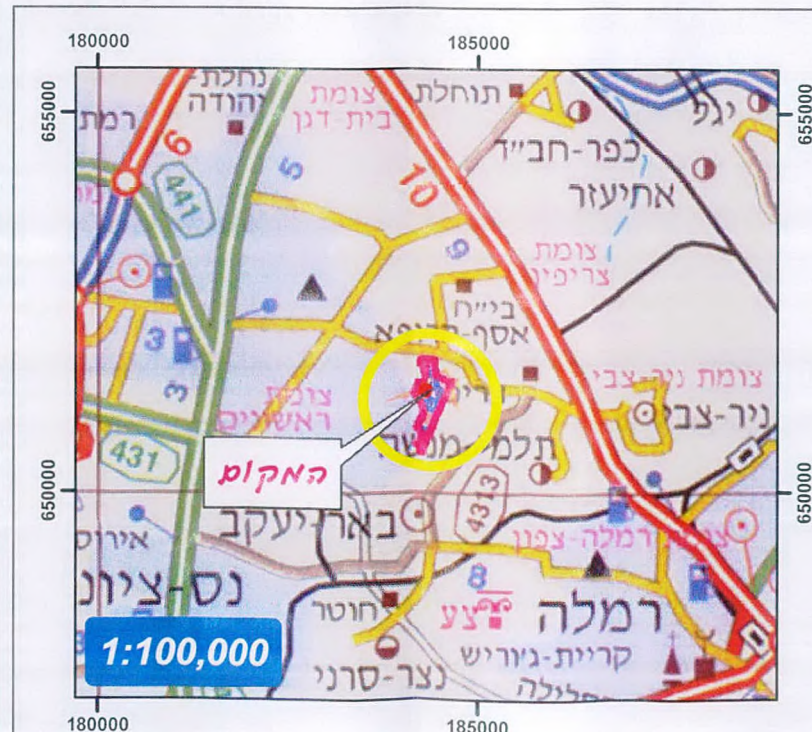

180000 185000 650000 650000

תשריט לה הוכן צפ"י הזמנה מחלקת שיווק  
 מטרת התרשים: שיווק

הצרות:

1. התשריט מבוסס על מפת א"ש רשום  
 התשריט מבוסס על תכנית בנין ארץ מס' 413-0465369  
 התשריט מבוסס על השטחים מטבלת הקצאה ואילו  
 על תכנית 413-0465369  
 מתאריך

2. התשריט הוכן צפ"י יפית בתאריך 20/12/2023  
 נבדק צפ"י ויקטור בתאריך 20/12/2023

מס' עבודה

מקטע מיוון  
 מודד מרחב ויסקופ מרחב  
 רשות מקרקעי ישראל

14:38:44 20/12/2023

לא לצרכי רישום