

מפת שיווק והקצאה

מחוז :	מרכז	שנת תשע"ב :	198
רמת גבעתיים :	רשות מקומית ישראל	מספר פרויקט :	120.121.157
נוש :	5955	תחילת :	202.203
תכנית :	418 - 0528687	מרושם :	202

טבלת שטחים

גוש	התחלה	הקצאה	התכנית	מרושם	יעוד	שטח במ"ר	מספר חלק
5955	120	הקצאה	418 - 0528687	202	מרושם	4992	מספר חלקה
121	121	הקצאה		203	מרושם	7668	גבול גוש
127	127	הקצאה					מספר גוש

הערות


1. תאריך עדכון מידיה: 23/08/2022

נתוני רשת וגבולות

1. המידות בבעת כתיבת המפת: 20000
 2. גבולות המבנה שגודלן מוגדרים על ידי הרשמי:
 3. גבולות רשתות חשמל מ: גוש רשמי 5955
 4. גבולות המבנים האחרים מ: חומתה של מדידה בחאירי 10/01/2022

פרטי התשרים

מספר אוריינטל בארכיטקט: מספר התמונה בר"מ: 15000
 תאריך הביצוע: הפעולה שבוצעה בתשרים: שם המבצע: שם המימשל:

 


תשרים סביבה: קנה מידה: 15000
 מאוירי: מספר תמונה בר"מ: 15000
 מספר דרום: מספר תמונה בר"מ: 15000
 מספר צפון: מספר תמונה בר"מ: 15000
 מספר מזרח: מספר תמונה בר"מ: 15000
 מספר מערב: מספר תמונה בר"מ: 15000

הצהרת המודד

אני מאשר כי מסה זו הוגנה ונערכה במנה מידה 1:5000. והיא תהיה נכונה של המפה הטופוגרפית על ספר מדידה שהתחייבה ביום 14.08.2022. כל המידות והמדידות שביצעתי במסגרת זו אינן מאשרות את כל המידות והמדידות שביצעתי במסגרת זו. 

פרטי המודד: פרטי המודד ומשרד המדידות: א. פנחס ובנו
 פרטי המזמין: רשות מקרקעי ישראל
 עיריית פנחס: 780
 שם המודד: מספר רשיון: חתימה

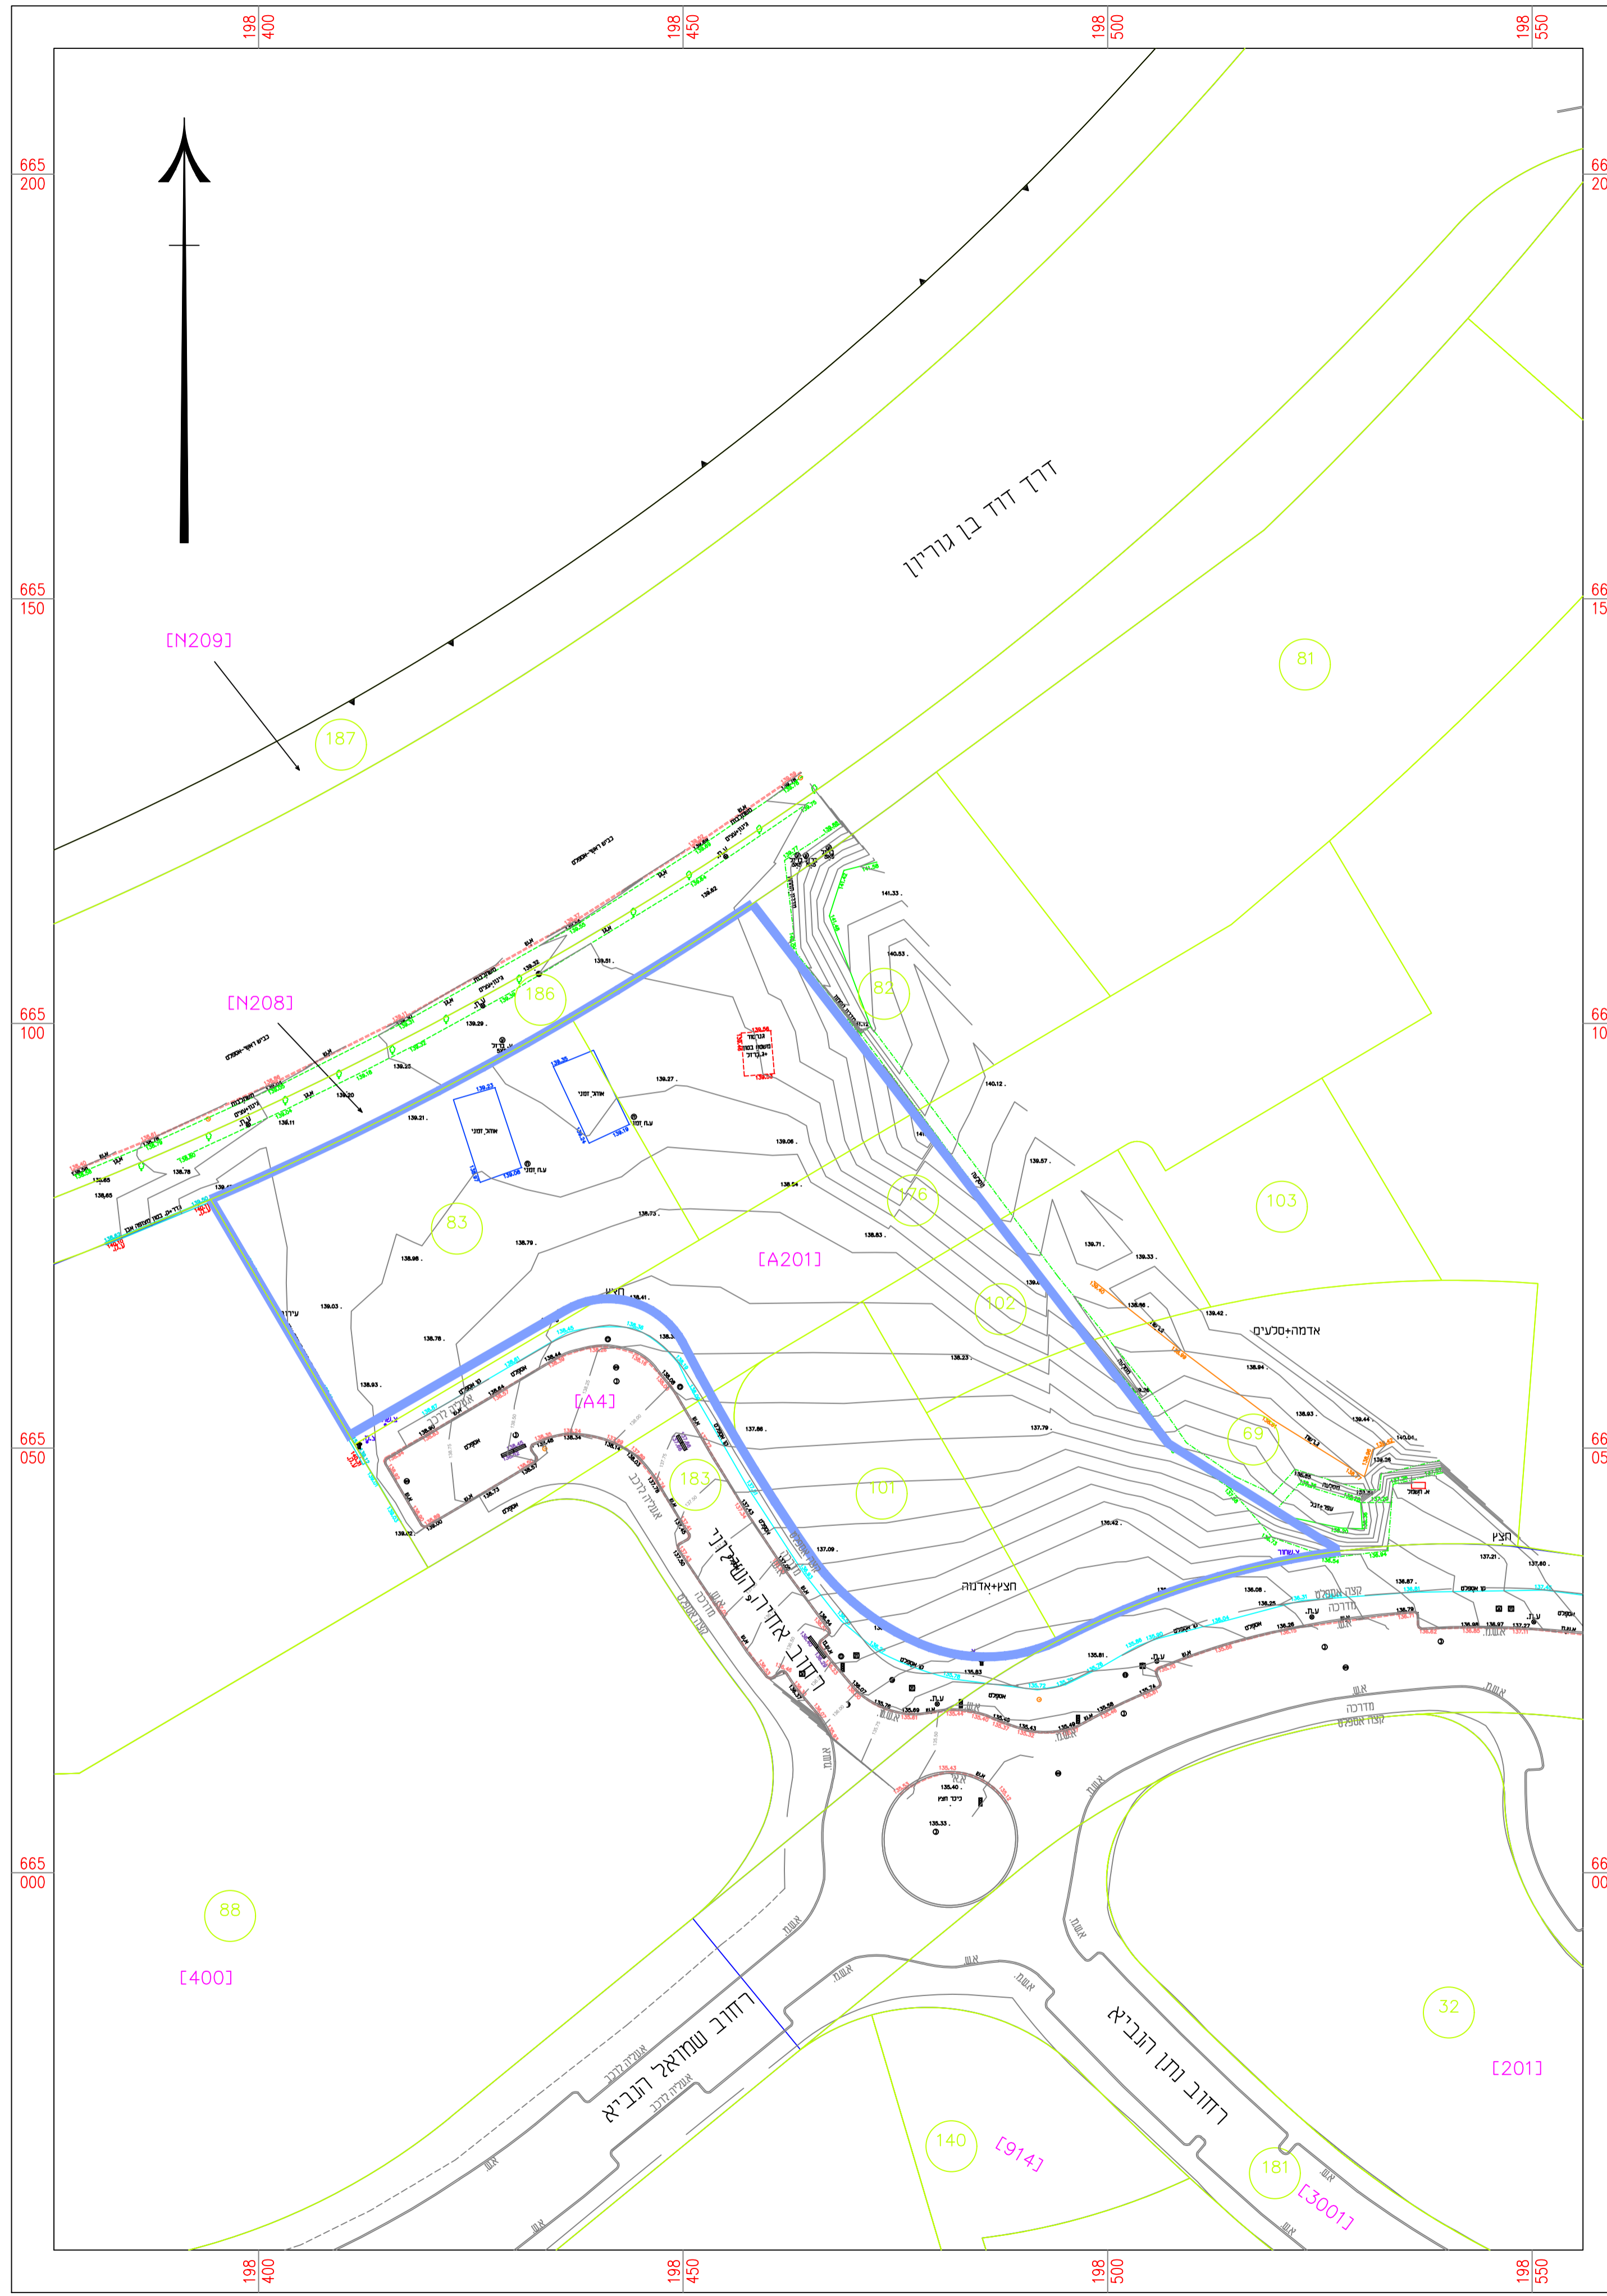

מקרא

אבו שפה
אבו גו
גבול חקקה
גבול מרגש
מספר חקקה
גבול גוש
מספר גוש
גוש 6885
גבול מתחם לשיווק

מפת שיווק והקצאה						
מחוז	: מרכז	נפה	: פתח תקווה	מספר תיק	מספר חקקה	גוש
הכנו עבוד	: רשות מקרקעי ישראל	מספר סידורי	: 69.82.83.101.102.176	מספר חקקה	5955	גוש
תכנית	: 418 - 0528687	מגרשים	: 201	מספר חקקה	101	5955
טבלת שטחים						
תק	מספר חקקה	מספר חקקה	מספר חקקה	מספר חקקה	מספר חקקה	מספר חקקה
4844	201	418 - 0528687	101	69	82	83
			102	176		

הערות

1. תאריך עדכון מדידה: 23/08/2022

נתוני רשת וגבולות

1. המדידה בוצעה ברשת: 2005/12
2. נמדדה הבכרה שעריה מבוטסת המדידה הו:
3. גבולות החקקות חושבו מ: גוש רישום 5955
4. גבולות המגרשים התמכלו מ: מחברת קו מדידה בתאריך 2022/01/10

פרטי התשריט

מספר אוריג'נל בארכיב המפות: מספר הזמנה ברמי"י: ---
מספר אוריג'נל בארכיב המפות: הפעולה שבוצעה בתשריט: שם המאשר
תאריך הביצוע: שם המבצע

תושים סביבה קנה מידה: 15000

קואורדינטות: קואורדינטות מס' צפון-דרום, מזרח-מערב, נקודה

נקודות גבול מרגש או חקקה



הצהרת המודד

אני מאשר כי מפה זו הוכנה ונערכה בקנה מידה 1:500 והיא העתק נכון של המפה הטופוגרפית על סמך מדידה שהתבצעה ביום: 14.08.2022. כל הפרטים ומאפייניהם שצוינו בהסתמך על בכת איכות שביצעתי למפה זו אני מאשר את כל הפרטים ומאפייניהם שצוינו במפה. מדייקים כפי האמור: דרגת דיוק אפסי היא: -- דרגת דיוק אנכי היא: -- המפה הוכנה כפי תמנות המדידות ומדידות ומיפוי. התשע"ז-2016. תאריך גמר התכנית: 10_5_2022

עיריית פנקס: 780
שם המודד ומענו: מספר רישון חתימה

פרטי המודד ומשרד המדידות

פרטי המזמין

א. פנקס ובנו
עיריית פנקס: 780
שם המודד ומענו: מספר רישון חתימה

רשות מקרקעי ישראל
תל אביב
מחלקת מיפוי ומדידות